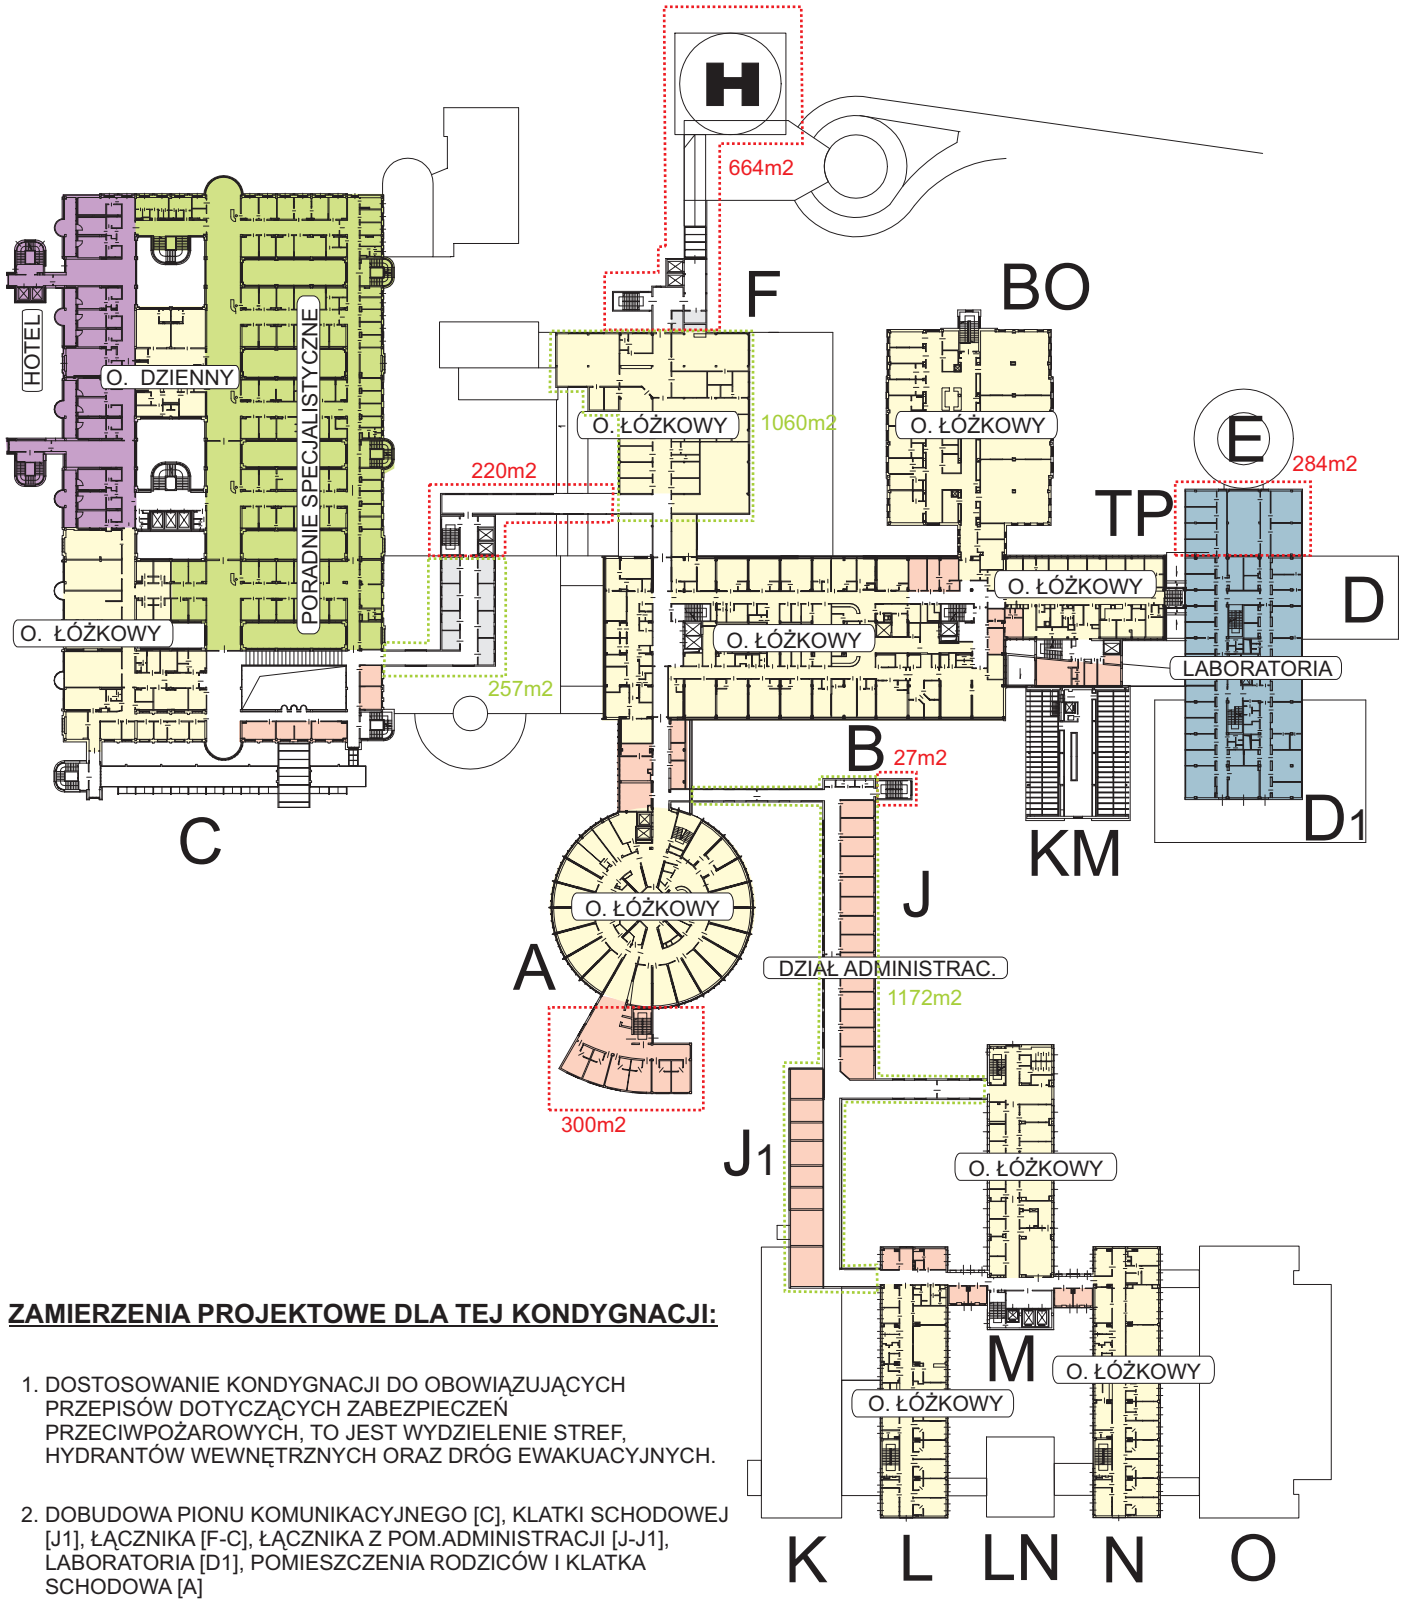

ZAMIERZENIA PROJEKTOWE DLA TEJ KONDYGNACJI:

1. DOSTOSOWANIE KONDYGNACJI DO OBOWIĄZUJĄCYCH PRZEPISÓW DOTYCZĄCYCH ZABEZPIECZEŃ PRZECIWPOŻAROWYCH, TO JEST WYDZIELENIE STREF, HYDRANTÓW WEWNĘTRZNYCH ORAZ DRÓG EWAKUACYJNYCH.

2. DOBUDOWA PIONU KOMUNIKACYJNEGO [C], KLATKI SCHODOWEJ [J1], ŁĄCZNIKA [F-C], ŁĄCZNIKA Z POM.ADMINISTRACJI [J-J1], LABORATORIA [D1], POMIESZCZENIA RODZICÓW I KLATKA SCHODOWA [A]

3. DOSTOSOWANIE DO OBOWIĄZUJĄCYCH PRZEPISÓW POSZCZEGÓLNYCH JEDNOSTEK PROGRAMOWYCH ZLOKALIZOWANYCH NA TEJ KONDYGNACJI /wg RYSUNKU/

PROJEKTOWANA NADBUDOWA Pu= 2 489m2

PROJEKTOWANA DOBUDOWA Pu= 1 495m2

Powierzchnia użytkowa po projektowanych zmianach
[wg Rada Ministrów z dnia 9 listopada 2010r.]
dla P1 = 17 986m2

P1