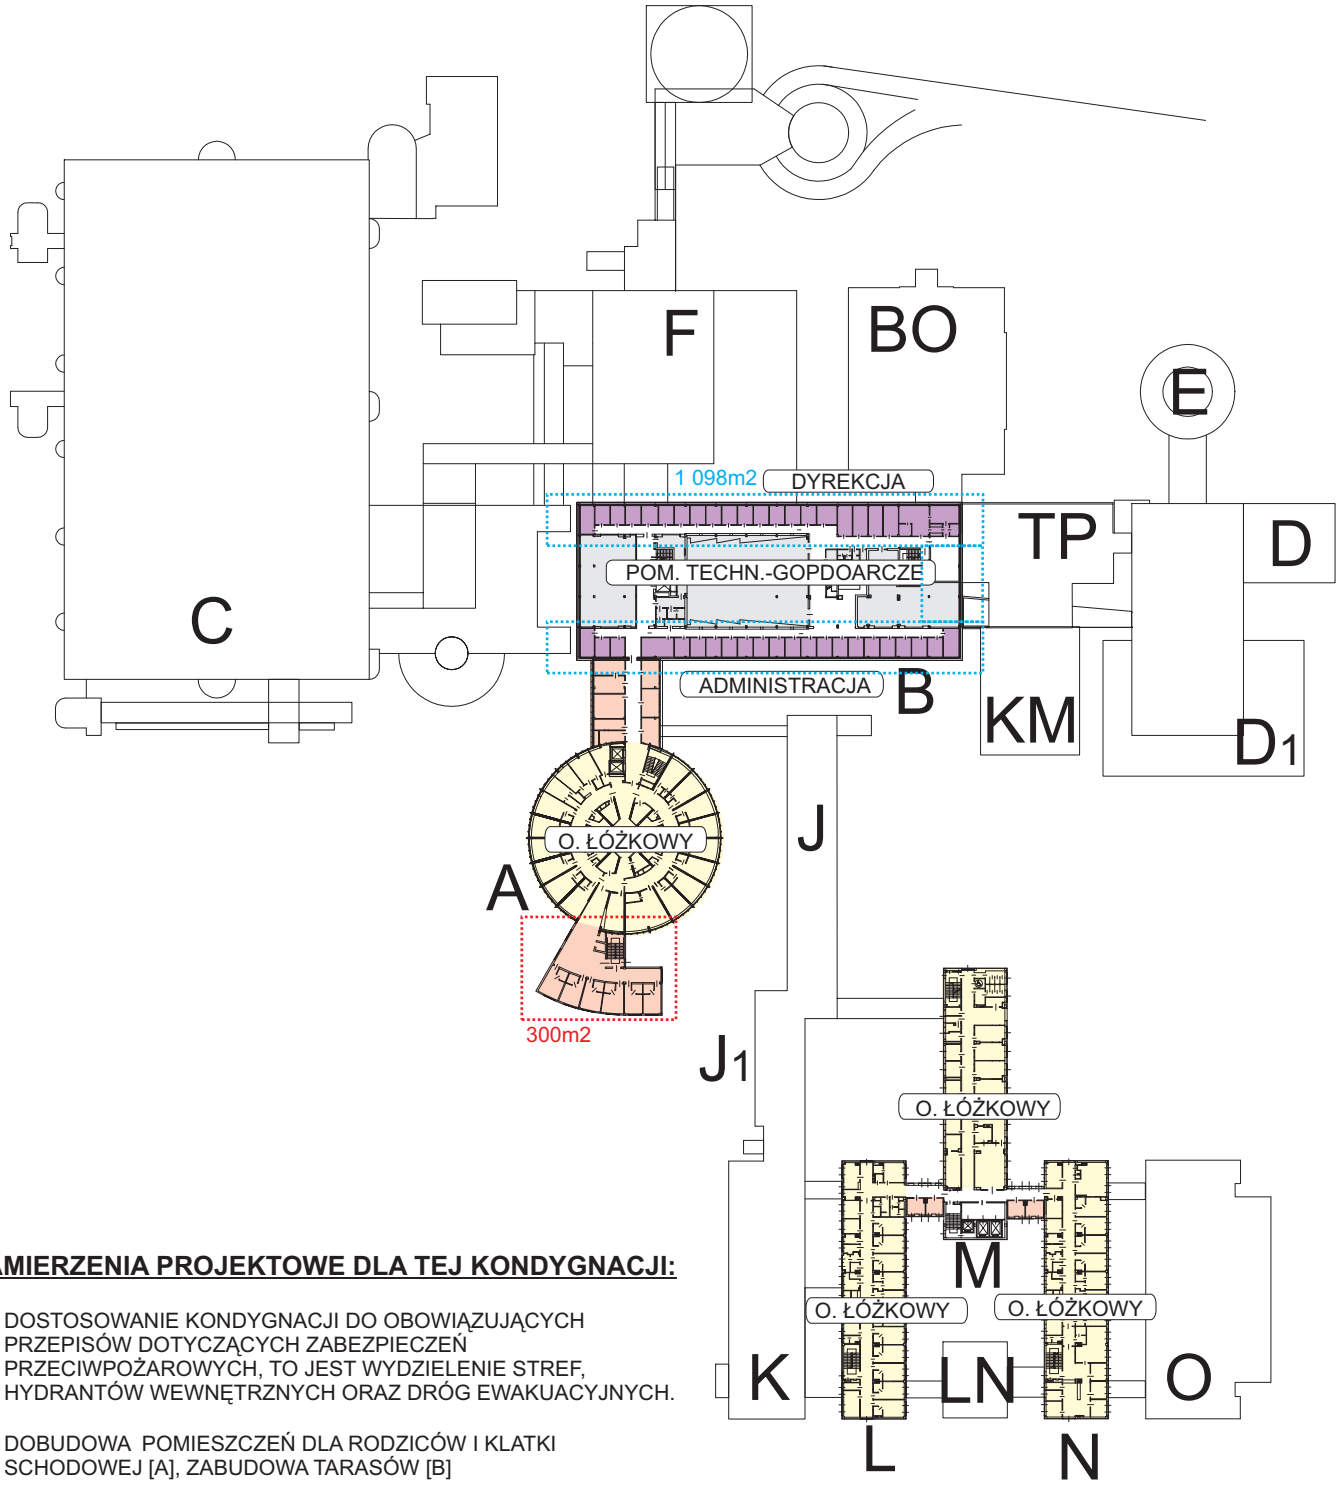

ZAMIERZENIA PROJEKTOWE DLA TEJ KONDYGNACJI:

1. DOSTOSOWANIE KONDYGNACJI DO OBOWIĄZUJĄCYCH PRZEPISÓW DOTYCZĄCYCH ZABEZPIECZEŃ PRZECIWPOŻAROWYCH, TO JEST WYDZIELENIE STREF, HYDRANTÓW WEWNĘTRZNYCH ORAZ DRÓG EWAKUACYJNYCH.

2. DOBUDOWA POMIESZCZEŃ DLA RODZICÓW I KLATKI SCHODOWEJ [A], ZABUDOWA TARASÓW [B]

3. DOSTOSOWANIE DO OBOWIĄZUJĄCYCH PRZEPISÓW POSZCZEGÓLNYCH JEDNOSTEK PROGRAMOWYCH ZLOKALIZOWANYCH NA TEJ KONDYGNACJI /wg RYSUNKU/

PROJEKTOWANA ZABUDOWA TARASÓW Pu= 1 098m2

PROJEKTOWANA DOBUDOWA Pu= 300m2

Powierzchnia użytkowa po projektowanych zmianach
[wg Rada Ministrów z dnia 9 listopada 2010r.]
dla P3 = 6 034m2

P3