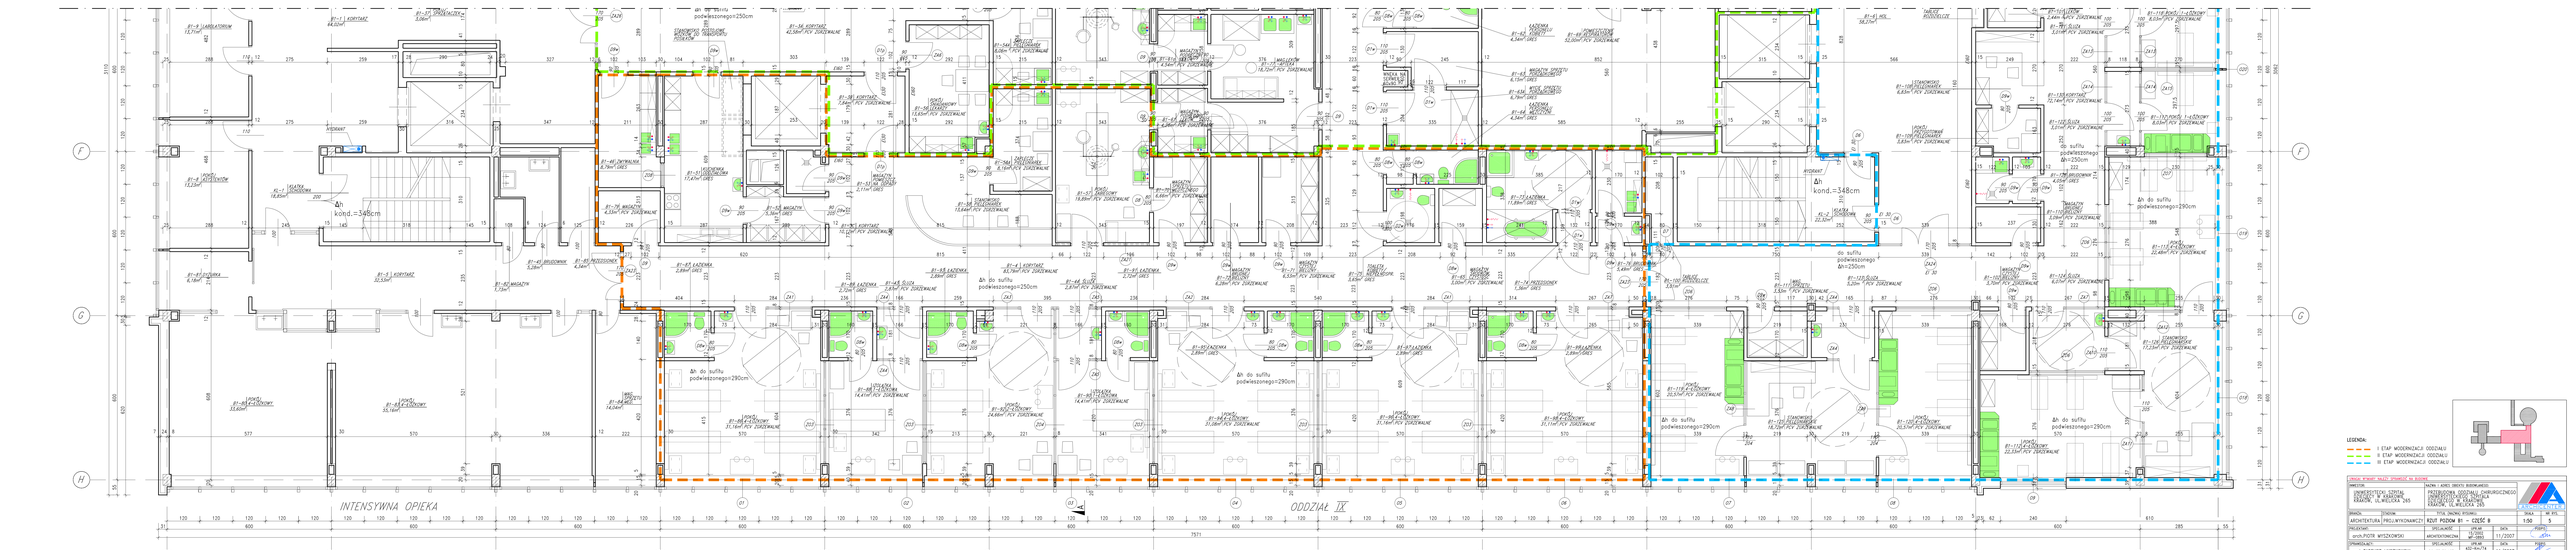
INTENSYWNA OPIEKA
ODDZIAŁ IX
LEGENDA:
I ETAP MODERNIZACJI ODDZIAŁU
II ETAP MODERNIZACJI ODDZIAŁU
III ETAP MODERNIZACJI ODDZIAŁU
podwieszonego=250cm
podwieszonego=290cm
podwieszonego=250cm
podwieszonego=290cm
podwieszonego=290cm
podwieszonego=290cm
podwieszonego=250cm
podwieszonego=250cm
Δh kond.=348cm
Δh kond.=348cm
Δh do sufitu podwieszonego=290cm
Δh do sufitu podwieszonego=290cm
Δh do sufitu podwieszonego=290