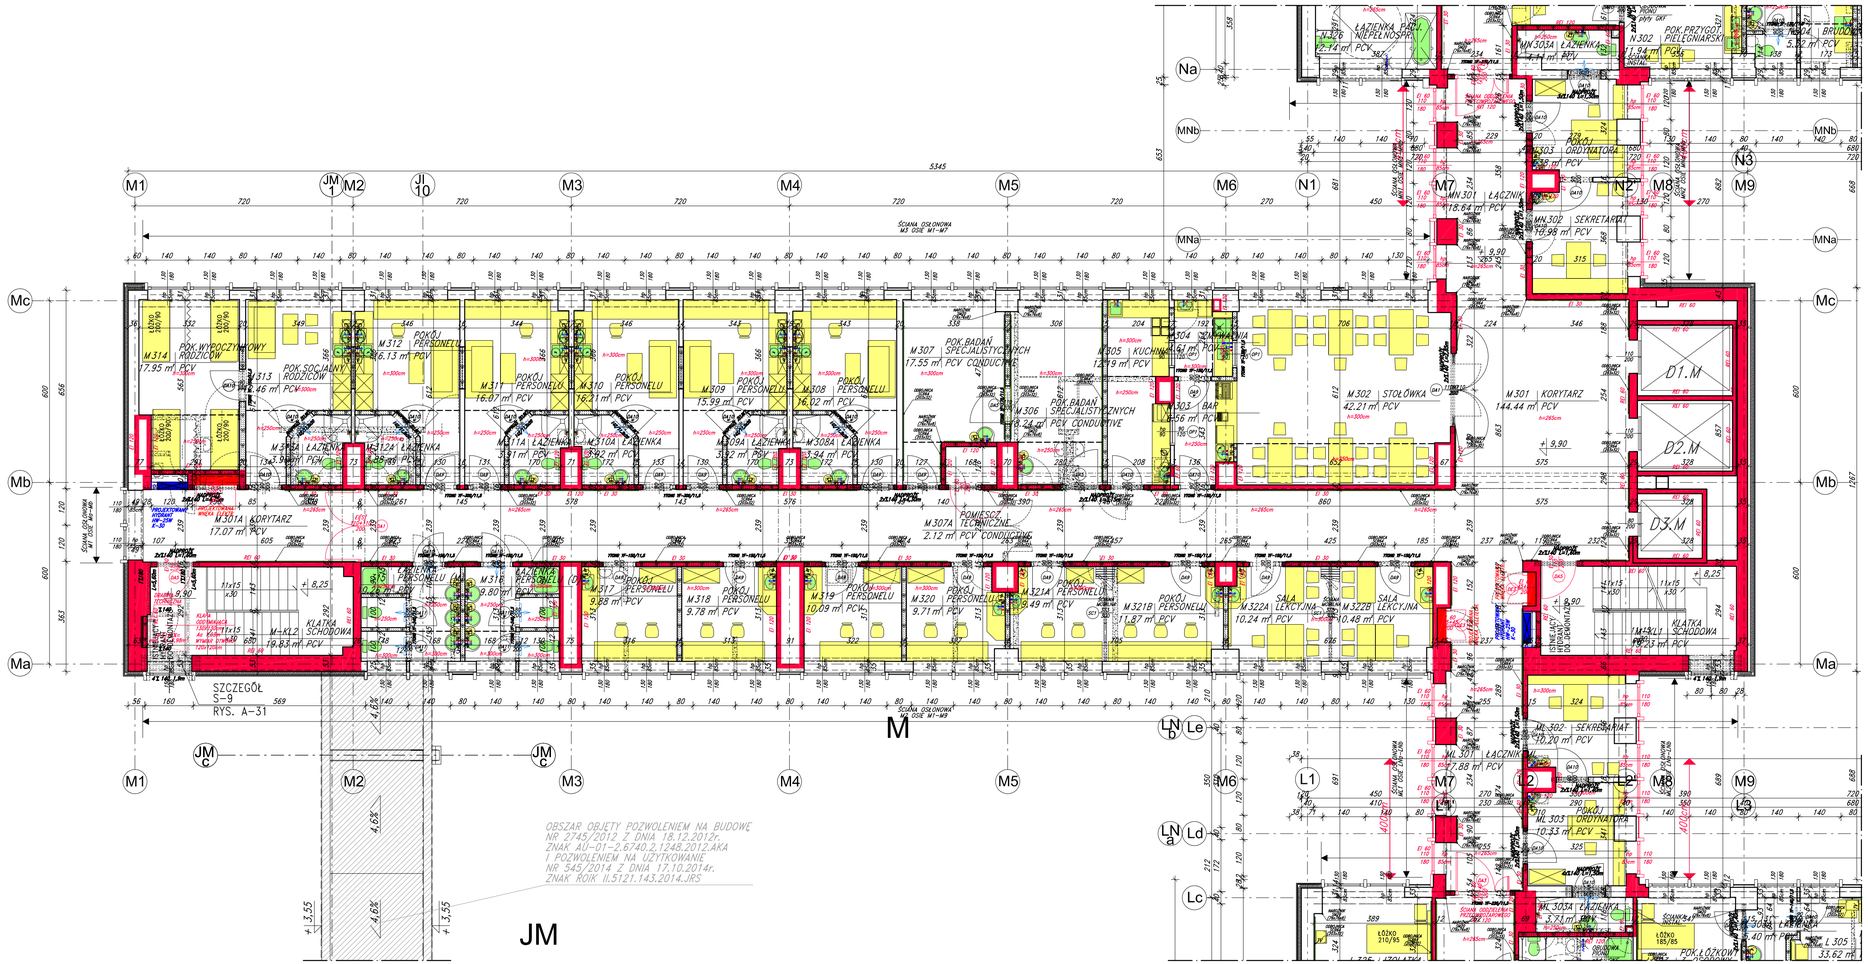

LEGENDA:

- ŚCIANY POSIADAJĄCE KLASĘ ODPORNOŚCI OGNIOWEJ
- BLOCZKI Z BETONU KOMÓRKOWEGO
- WYBURZENIA ŚCIAN ISTNIEJĄCYCH
- YTONG YF-210/11,5 — PROJEKTOWANE PREFABRYKOWANE NADPROŻA TYPU YTONG
- L=3,00m I160 — PROJEKTOWANE STALOWE WZMOCNIENIA ELEMENTÓW KONSTRUKCYJNYCH
- OBSZARY NIE OBJĘTE ZMIANAMI

UWAGI:

1. WYMIARY SPRAWDZIĆ NA BUDOWIE W NAWIĄZANIU DO ISTNIEJĄCEGO UKŁADU KONSTRUKCYJNEGO.
2. PODSTAWĘ WYKONANIA ROBÓT BUDOWLANYCH I WYKOŃCZENIOWYCH STANOWI DECYZJA POZWOLENIA NA BUDOWĘ, WIELOBRANŻOWY PROJEKT WYKONAWCZY ORAZ SPECYFIKACJE.
3. W TRAKCIE PRZEBUDOWY NALEŻY PRZESTRZEGAĆ WARUNKÓW OCHRONY P. POŻ. ORAZ BHP OKREŚLONYCH W PROJEKCIE BUDOWLANYM

LOKALIZACJA:

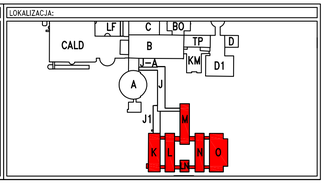

NR UMOWY 316/2014 EZP-271/98/2014

INWESTOR: UNIWERSYTECKI SZPITAL DZIECIĘCY W KRAKOWIE KRAKÓW, UL.WIELICKA 265

NAZWA I ADRES OBIEKTU BUDOWLANEGO: PRZEBUDOWA WEWNĘTRZNA SEGMENTÓW K,L,M,L-N,O UNIWERSYTECKIEGO SZPITALA DZIECIĘCEGO W KRAKOWIE PRZY ULICY WIELICKIEJ 265 NA DZ.NR166/4 obr.59 i ew.PODGÓRZE W OPARCIU O ISTNIEJĄCE PRZYŁĄCZA

ARCHICENTER

STADIUM:	TYTUŁ (NAZWA) RYSUNKU:	SKALA	NR RYS.
PROJEKT WYKONAWCZY	RZUT POZIOMU P3 – SEGMENT M	1:100	A-8

OPRACOWAŁ:	SPECJALNOŚĆ	UPR.NR	DATA	PODPIS
arch. PIOTR MYSZKOWSKI	ARCHITEKTURA	MPOIA/15/2002 MP-0893	12/2014	

SPRAWDZAJĄCY:	SPECJALNOŚĆ	UPR.NR	DATA	PODPIS
arch. TADEUSZ MYSZKOWSKI	ARCHITEKTURA	432-Km/74 MP-0414	12/2014	

WSZELKIE PRAWA WYNIKAJĄCE Z USTAWY O PRAWIE AUTORSKIM ZASTRZEŻONE