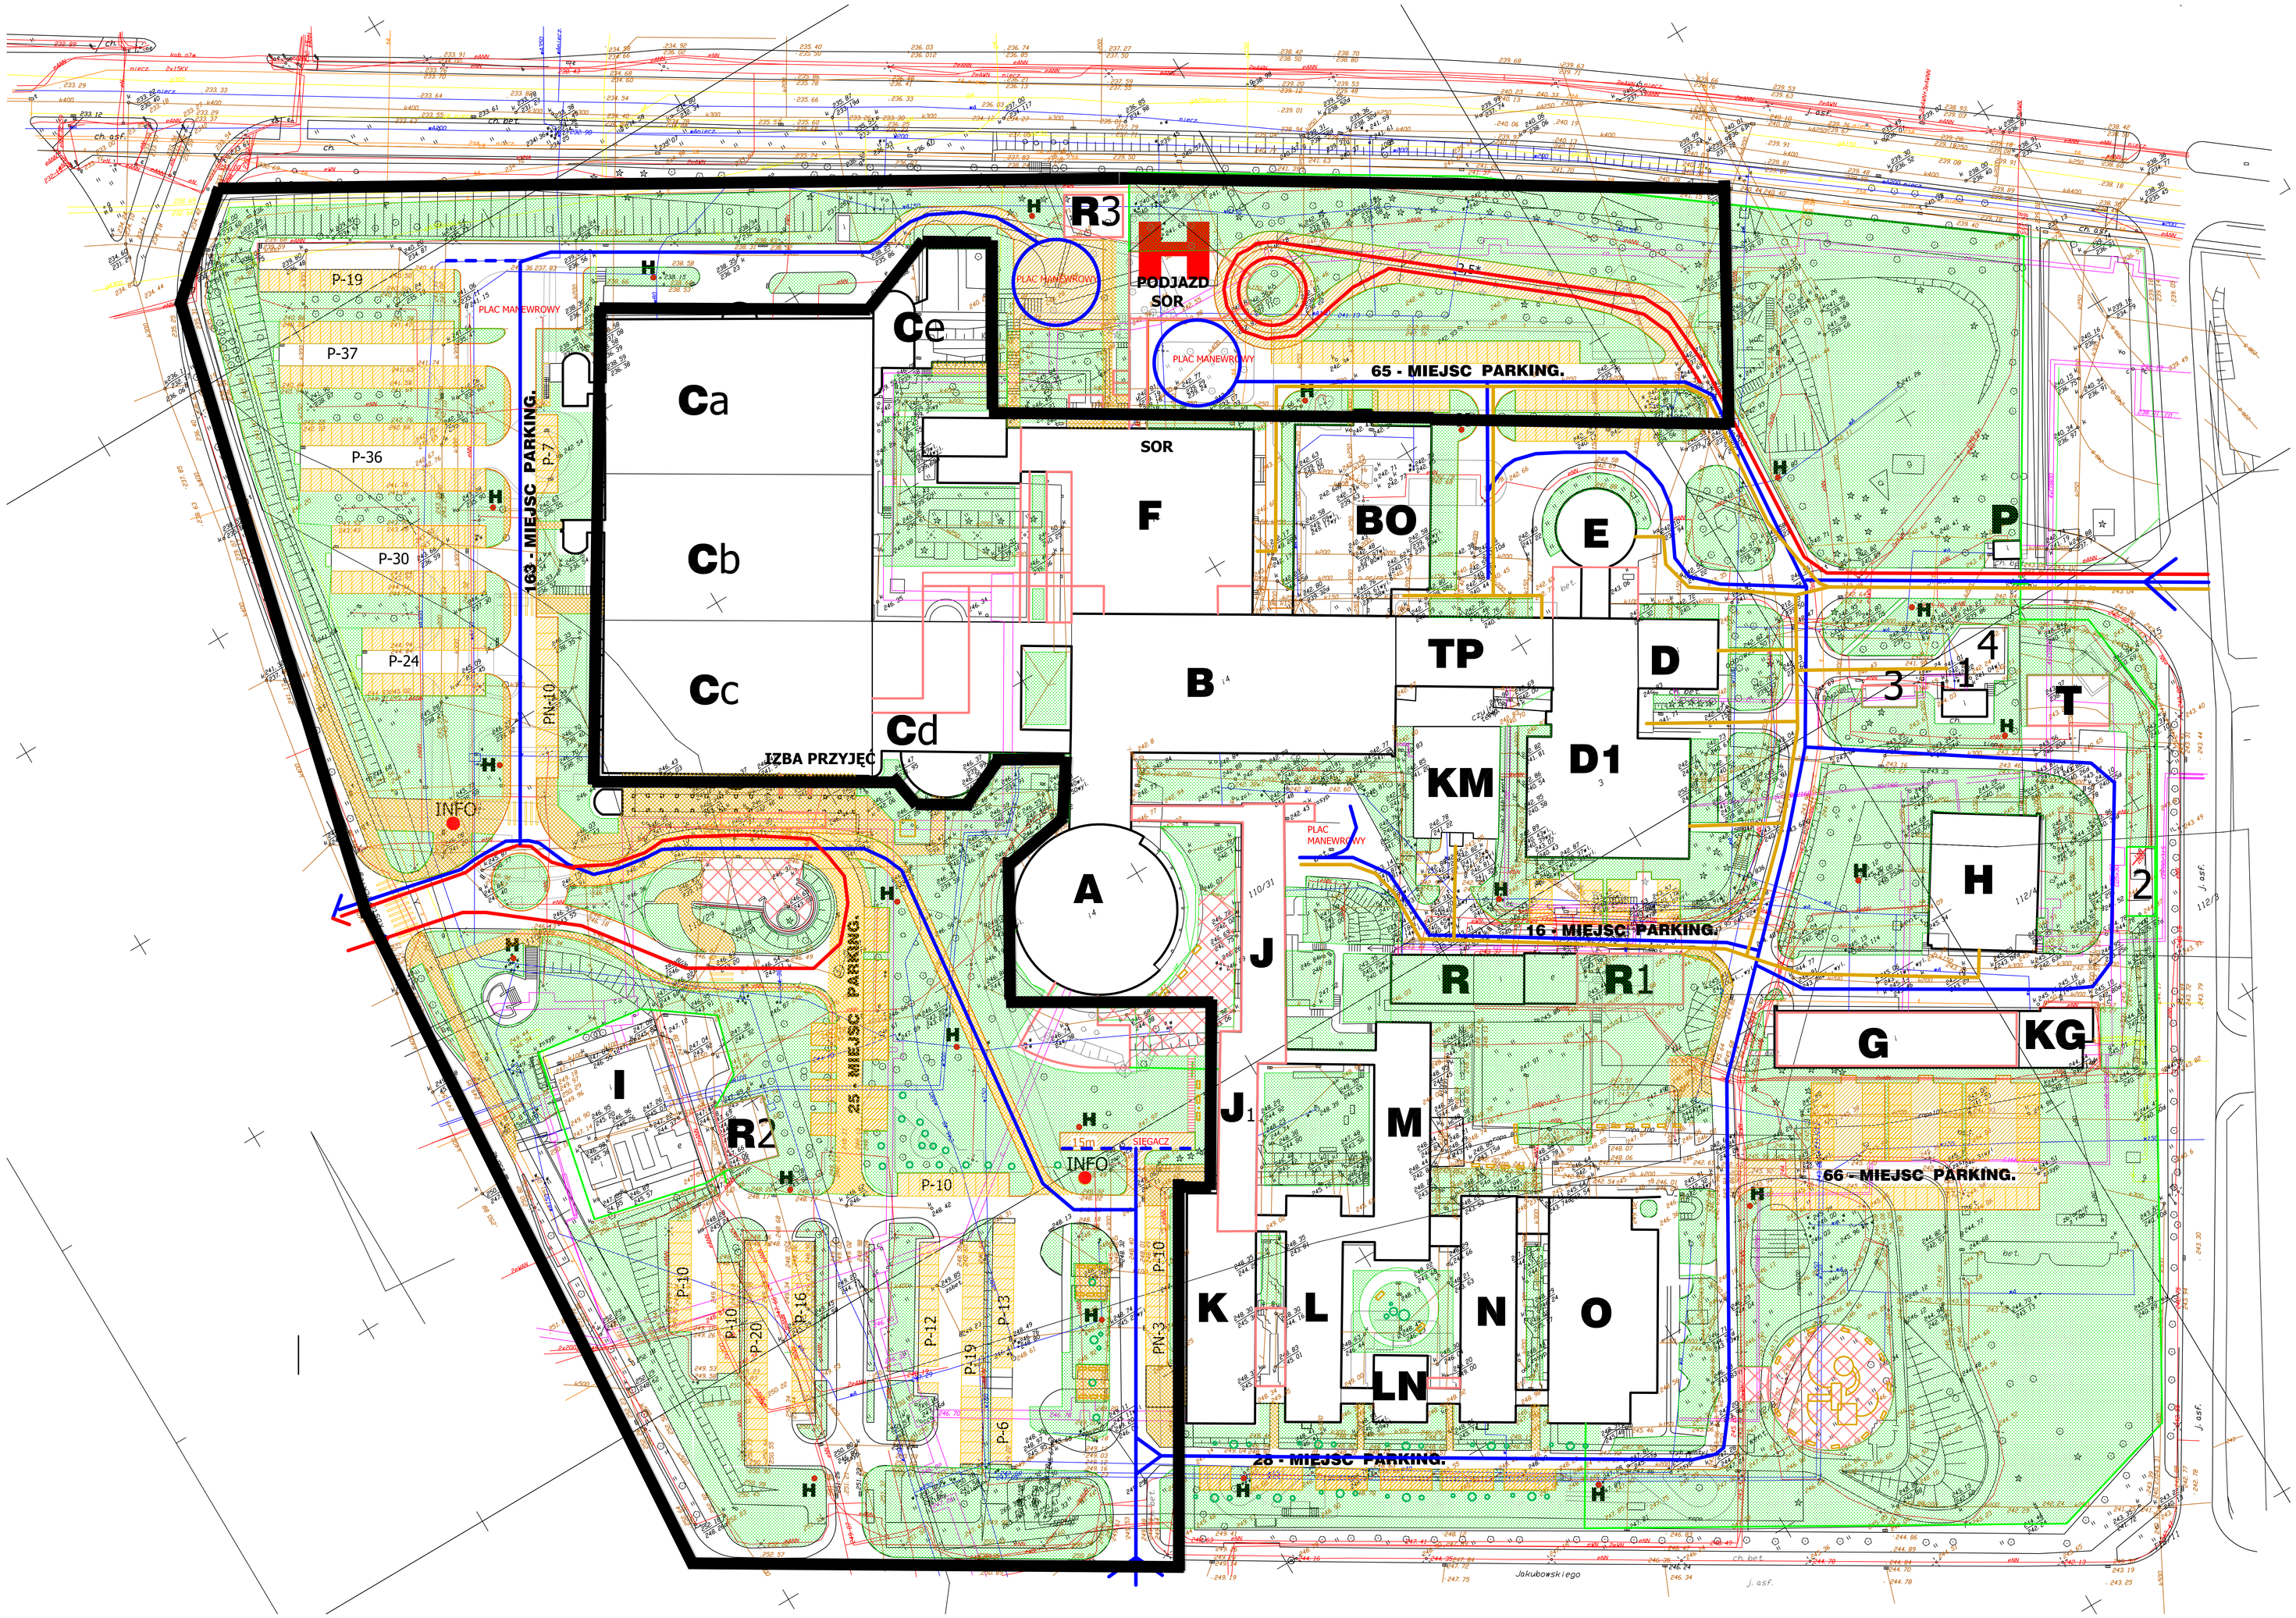

LEGENDA:

A - BUDYNEK Z ODDZ. ŁÓŻKOWYMI
B - BUDYNEK Z ODDZ. ŁÓŻKOWYMI /CHIRURGIA/, APTEKA, PROSEKTURA, DIAGNOSTYKA OBRAZOWA, DYREKCJA,SZPITALA, ADMINISTRACJĄ, SZATNAMI
C - BUDYNEK PODZIELONY NA SEGMENTY:
Ca - PORADNIE SPECJALISTYCZNE, RESTAURACJE "GAWEDA";
Cb - PORADNIE SPECJALISTYCZNE, ODDZIAŁY DZIENNE, DIALIZY, ENDOSKOPIA, KRWIODAWSTWO
Cc - ODDZ. INT. NOWORODKA, PORADNIA STOMATOLOGICZNA, REZONANS MAGNETYCZNY, POM. DO WYNAJĘCIA
Cd - IZBA PRZYJĘĆ /POMOC DORAŹNA/, SALA KONFERENCYJNA, RESTAURACJA "POD WITRAŻEM"
Ce - RADIOTERAPIA
D/D1 - BUDYNEK Z LABORATORIAMI, DEPOZYTY
E - BUDYNEK ZAKŁADU IMMUNOLOGII

F - BUDYNEK SZPIT. ODDZ. RATUNK. /SOR/, KAPLICA, KUCHNIA, ODDZ. OPARZEŃNOWY I CHIRURGII, CENTARLA TELEFONICZNA,
TP - BUDYNEK TRANSPLANTOLOGII
KM - BUDYNEK KUCHNI MLECZNEJ, LABORATORIA
JJ1 - BUDYNEK ADMINISTRACYJNY Z ZAPLECZEM GOSP.-TECHN.
K - BUDYNEK PORADNI SPECJALISTYCZNEJ
L - BUDYNEK PORADNI ORTOPEDYCZNEJ, Z ODDZ. ŁÓŻKOWYMI
LN - BUDYNEK KAWIARNI, ZAJĘCIA TERAPEUTYCZNE
N - BUDYNEK REHABILITACJI Z ODDZ. ŁÓŻKOWYMI
O - BUDYNEK REHABILITACJI
M - BUDYNEK ZAJĘĆ TERAP. , UZUPEŁNIENIE ODDZ. ŁÓŻK, POK. RODZICÓW, POM. SZKOLNE, BIBLIOTEKA
BO - BUDYNEK W TRAKCIE BUDOWY /BLOK OPERACYJNY, CENTR. STERYLIZACJA, INTENS. OPIEKA ANESTEZJOL./

H - BUDYNEK PRALNI
G - GARAŻE Z WARSZTATAMI
KG - BUDYNEK KOTŁOWNI
R, R1, R2, R3 - TRAFO
T - BUDYNEK GAZÓW MEDYCZNYCH
P - PORTIERNIA
1 - BUDYNEK ODCZYNNIKÓW CHEMICZNYCH
2 - ZBIORNIK GAZU MED.
3 - BUDYNEK ODPADÓW MEDYCZNYCH
4 - KONTENERY NA ODPADY KOMUNALNE
I - BUDYNEK PEC

- BUDYNEK W TRAKCIE BUDOWY LUB JUŻ ISTNIEJĄCY
- BUDYNEK NADBUDOWYWANY LUB ROZBUDOWYWANY
- BUDYNEK NOWY
- PARKINGI, MIEJSCA POSTOJOWE
- DROGA PIESZO-JEZDNA
- DROGA POŻAROWA
- CHODNIKI
- ELASTYCZNE PŁYTY ZEWNĘTRZNE /MIEJSCA ZABAW DZIECI/
- DROGA DOSTAW

H - MIEJSCE DO LĄDOWANIA ŚMIGŁOWCÓW
- DROGI
- DROGA - PODJAZD DLA KARETEK
- ZIELEŃ
- TABLICA INFORMACYJNA
- MAŁA ARCHITEKTURA
- OGRODZENIE /WYDZIELENIE WEWNĘTRZNEJ PRZESTRZENI/
- PRZEJŚCIE DLA PIESZYCH /WYSPA - SPOWALNIACZ PRĘDKOŚCI/
- NOWE DROGI I PARKINGI

ZAGOSPODAROWANIE TERENU

SKALA 1:500